
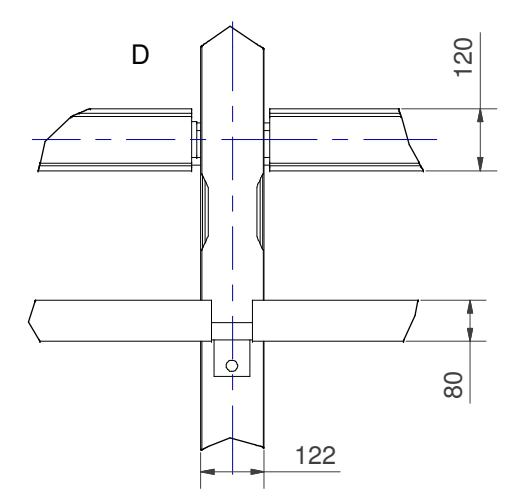
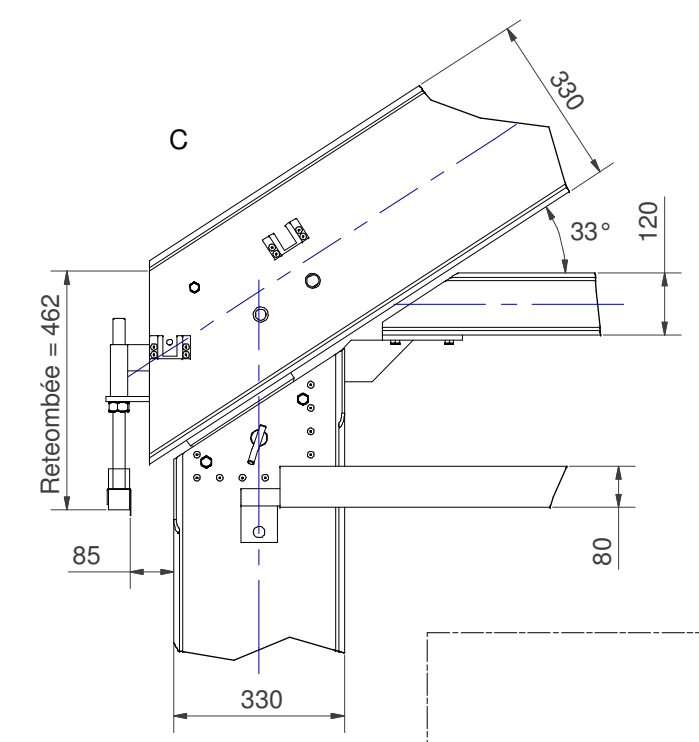
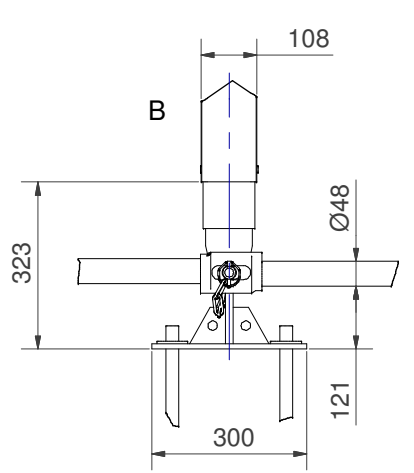
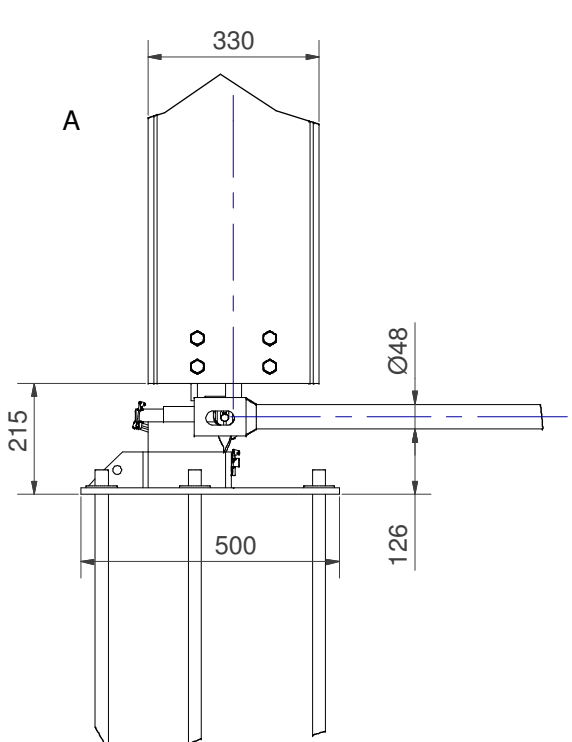


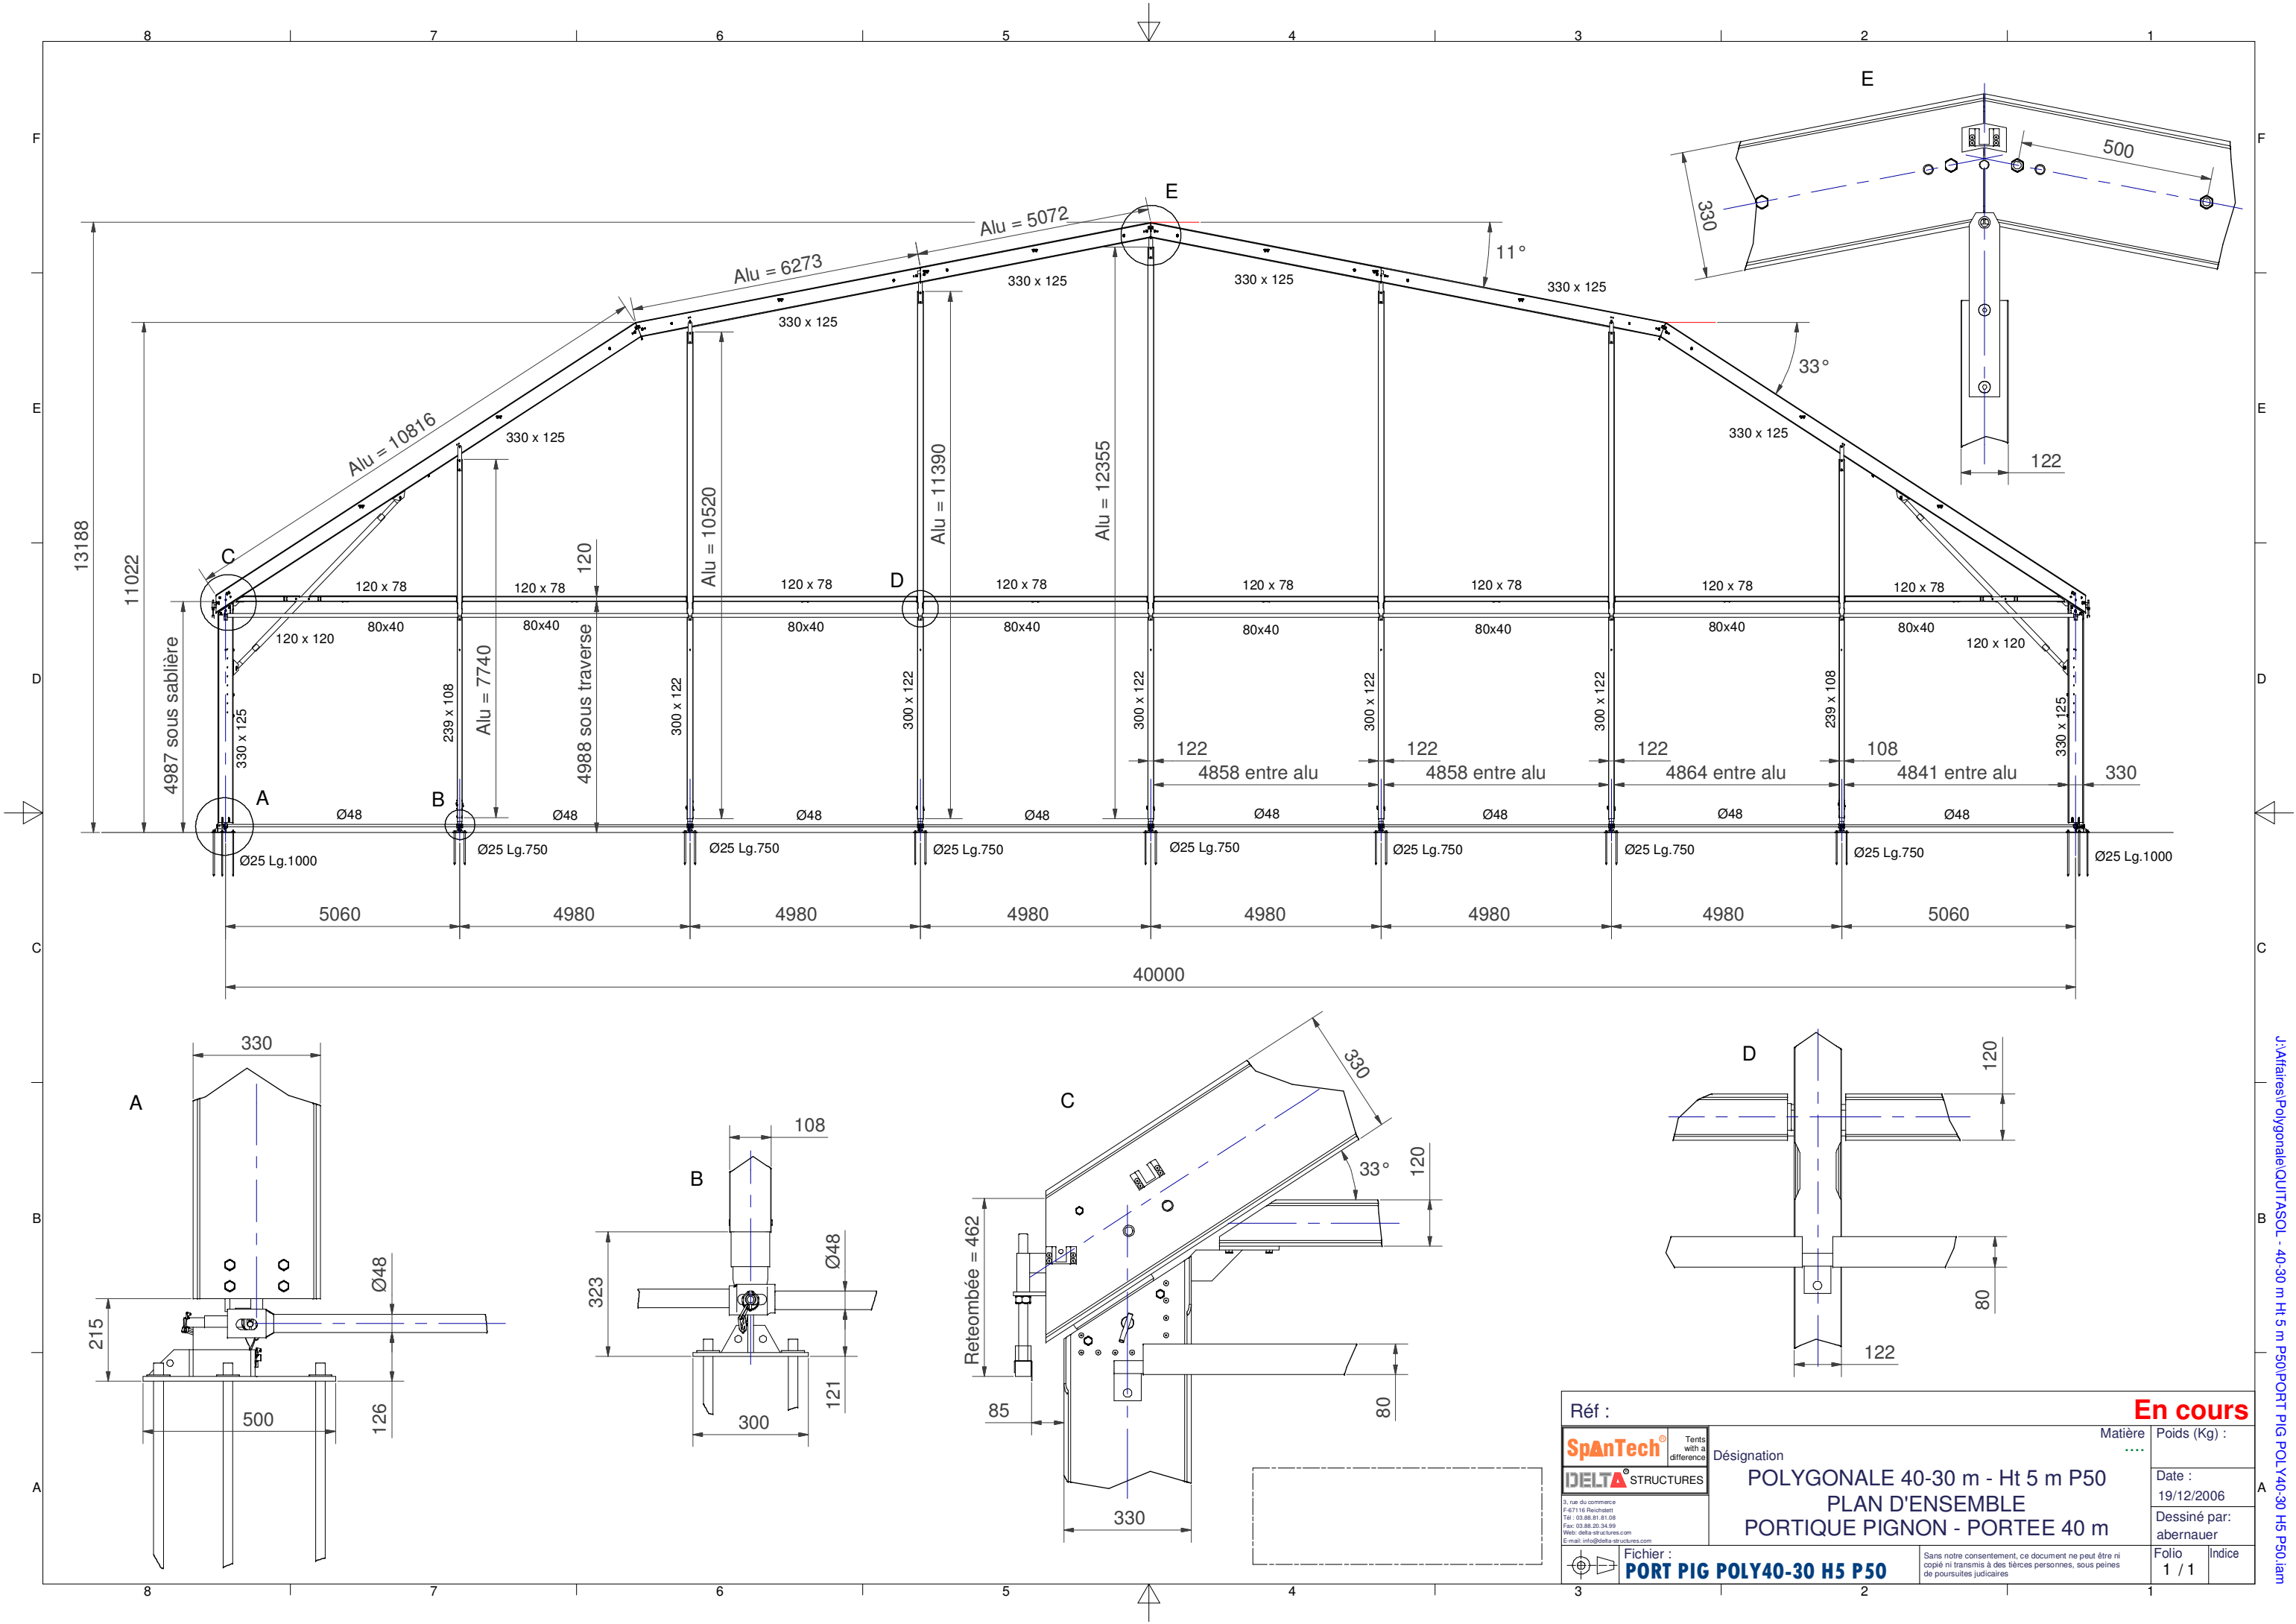

Réf :		En cours	
SpAnTech® DELTA STRUCTURES 3, rue du commerce F-67116 Reichsheim Tél : 03.88.81.81.08 Fax : 03.88.20.34.99 Web: delta-structures.com E-mail: info@delta-structures.com		Désignation	Matière
PORT PIG POLY40-30 H5 P50		POLYGONALE 40-30 m - Ht 5 m P50	Poids (Kg) :
		PLAN D'ENSEMBLE	Date : 19/12/2006
		PORTIQUE PIGNON - PORTEE 40 m	Dessiné par: abernauer
			Folio 1 / 1
			Indice

J:\Ateliers\Polygonale\QUTASOL - 40-30 m Ht 5 m P50\PORT PIG POLY40-30 H5 P50.iam